

G/1968/32
CAMARA MUNICIPAL DO BARREIRO

APROVADO


EM 21/10/1968

D. 23/6/2025

ESCALA 1:100



João Carlos

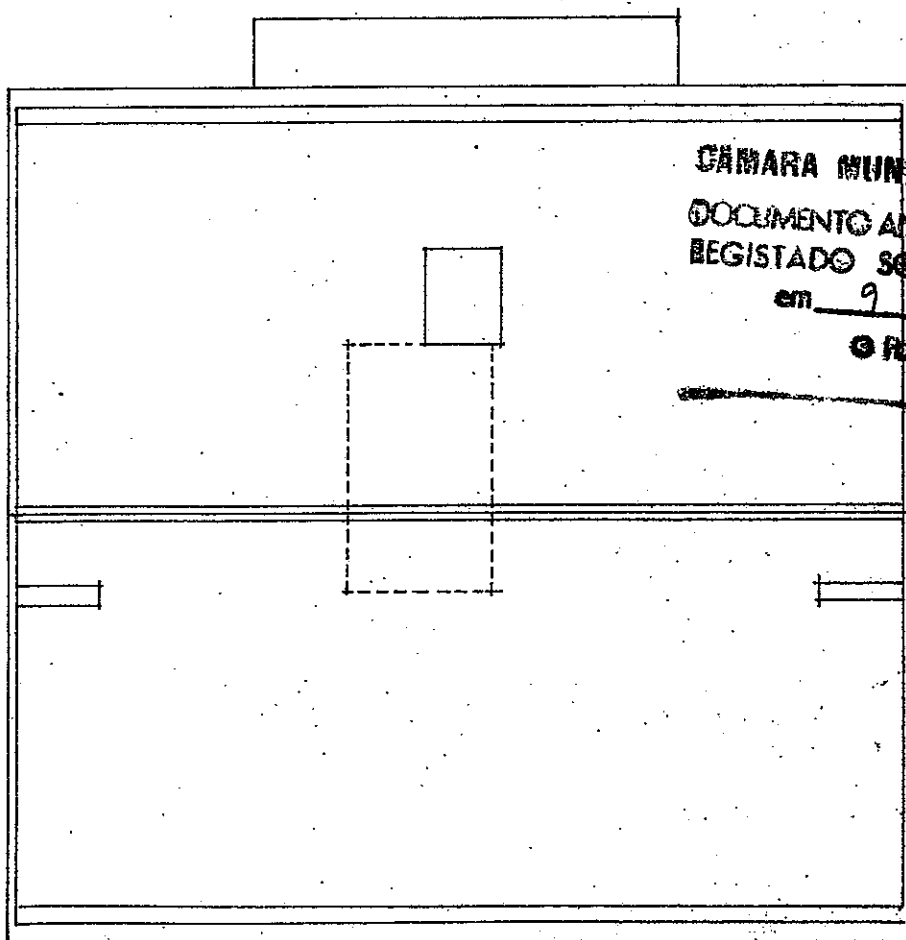

CAMARA MUNICIPAL DO BARREIRO

DOCUMENTO ANEXO AL. DEVERMENTO

REGISTADO SOB O N.º 1864

em 9/1/4/68




O FUNCIONARIO

C. Bell

O TÉCNICO N.º 192

fw

COBERTURA

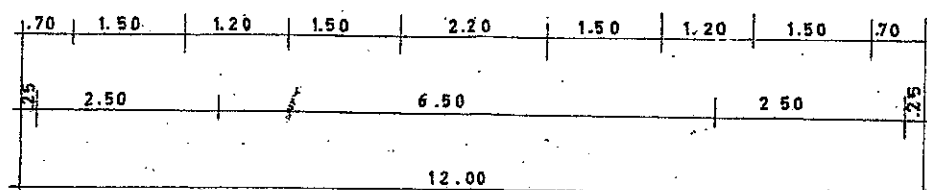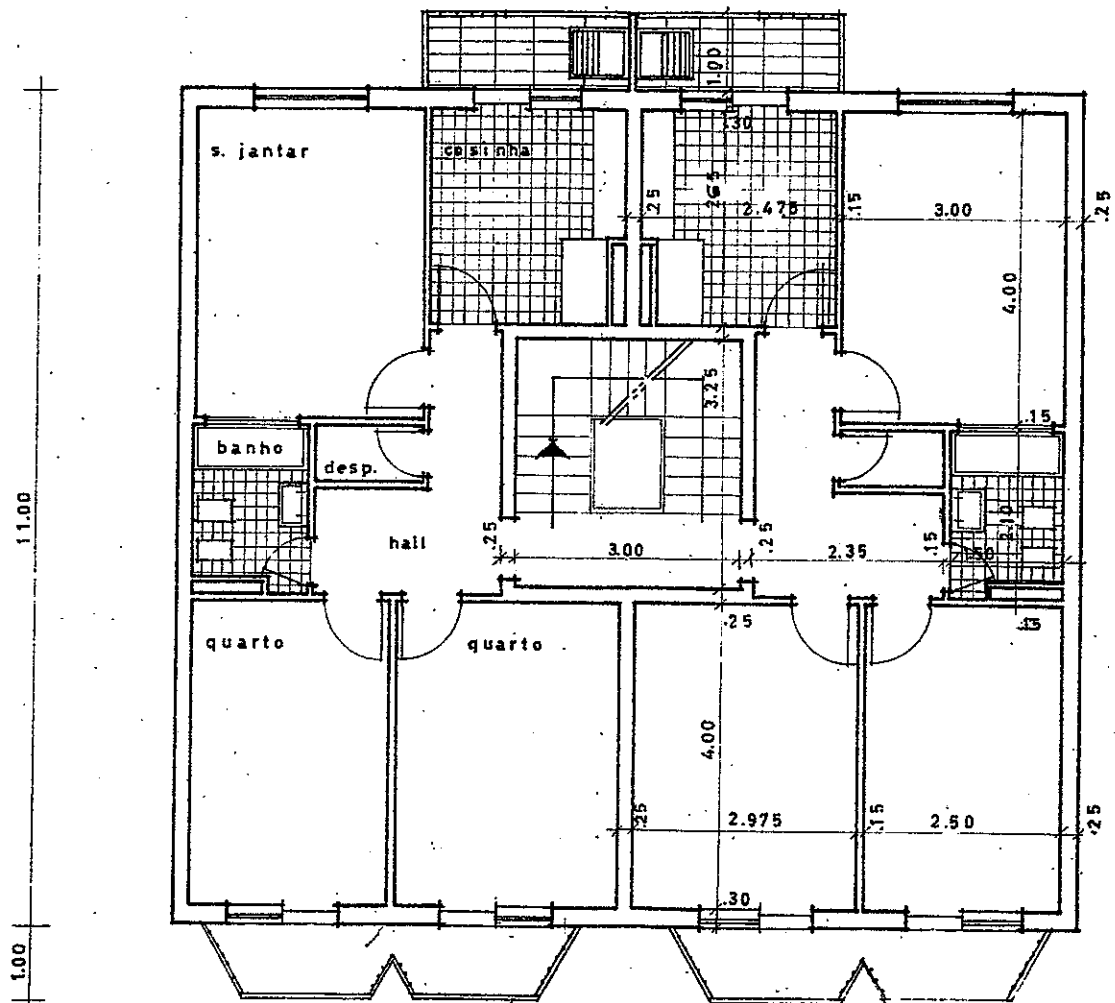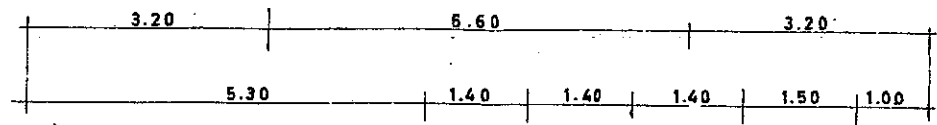

ANDARES